Sac
C
371

GRENADA.

Scale 100 Ft = 1 Inch
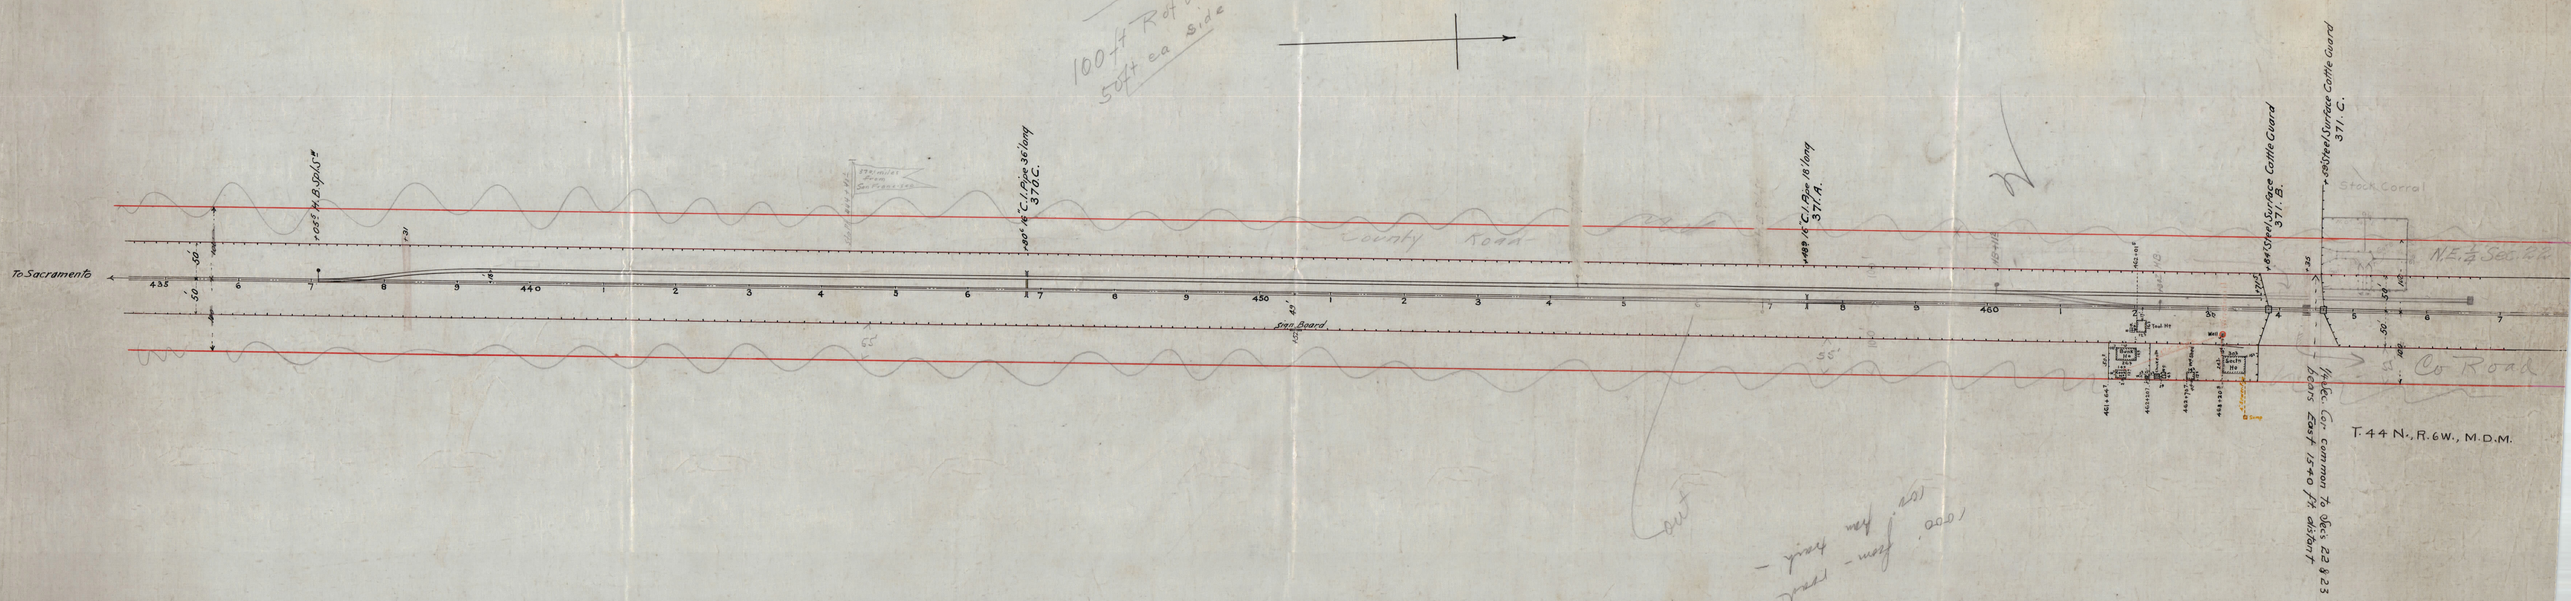
A. J. I. SEP. 1904.